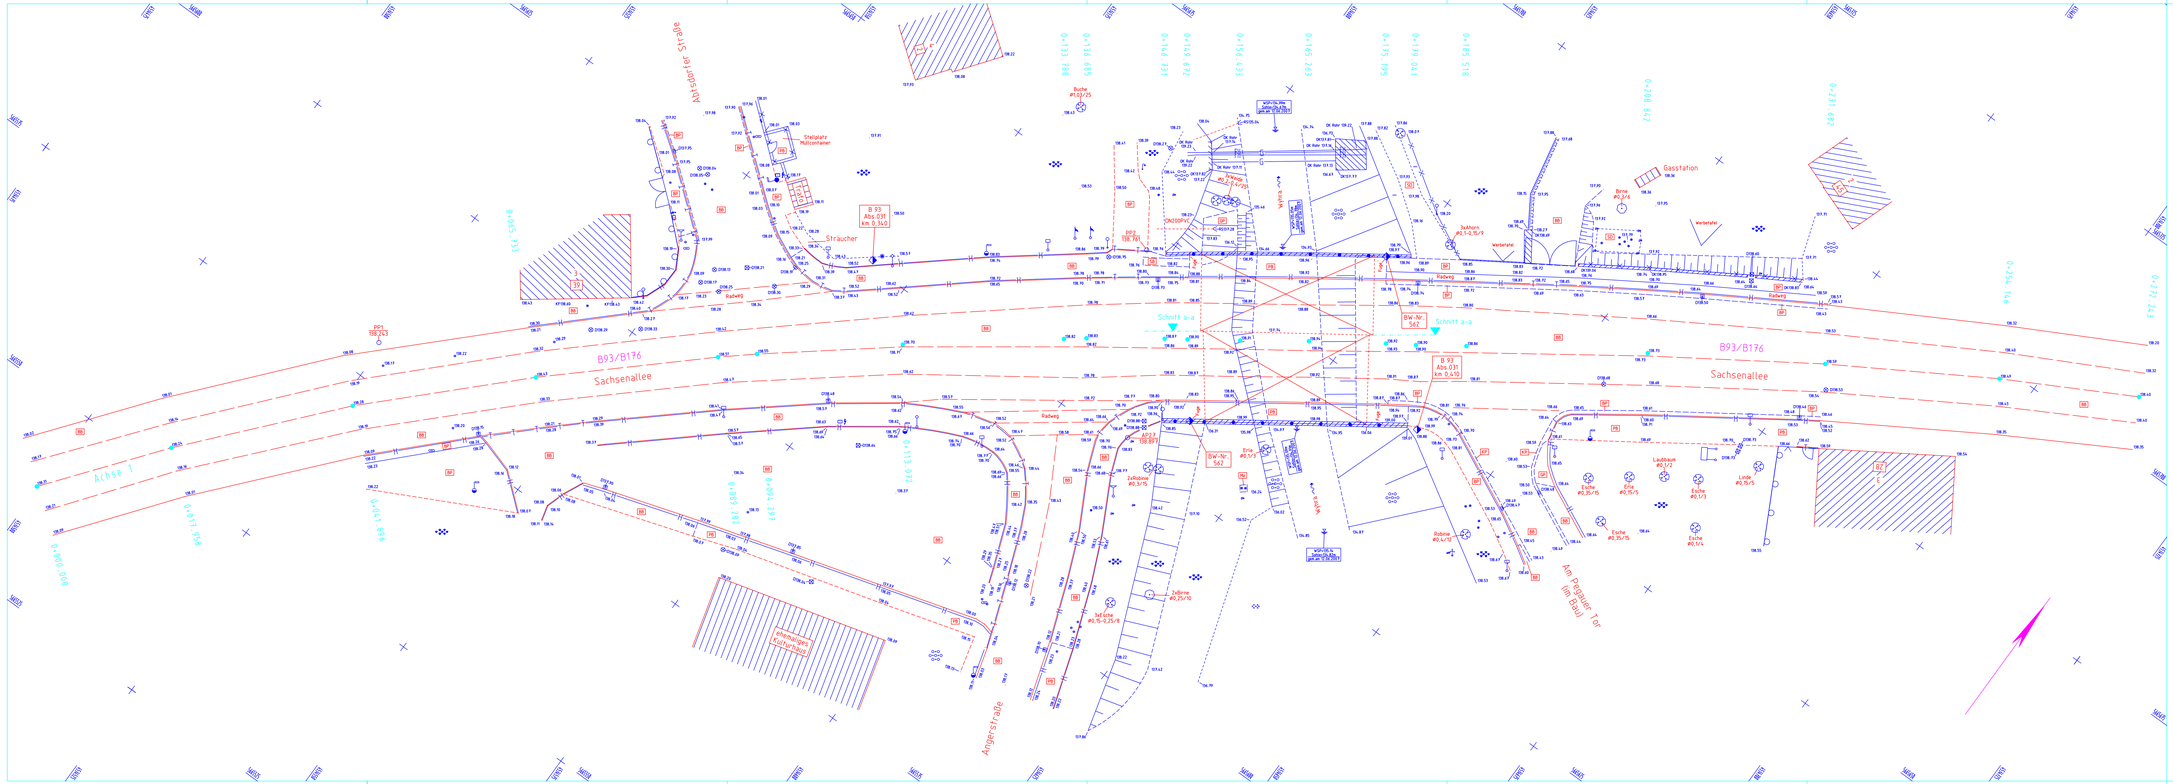

Abkürzungen

ST - Strahl
SP - Spindel
RW - Radwalze
GW - Gehweg
BW - Bauwerk
GAR - Garage
LSA - Lichtsignal
LM/W - Leitmal Rot/Weiß
HP - Haltepunkt
PW - Pflanzwalze
RW - Rüttelwalze
VP - Vermessungspunkt
TP - Triangulationspunkt
DN - DN-Nennduchmesser(mm)
DA - Dachanten
SIT - Sitzbänke
BG - Bordgrube
BS - Bordstein
TEB - Tiefbeet
SIT - Sitzbänke
BG - Bordgrube
BS - Bordstein
TEB - Tiefbeet
DC/DK - Dachrinne/Dachkante
DF/DR - Dachfenster/Dachrinne
KFH - Kabelgarnitelhaltebohrlch
GZ/FZ - Gasmessrohr/Fernmeldeschacht
DC/GS - Dreiecksmarkierung/Gasschieber
G - Schieber Gas

LEGENDE – ALLGEMEIN

TP
Polygonpunkt
Höhenfestpunkt
Grenzpunkt
Kilometerstein
Fundament
Denkmal, Denksteln
Überdach, Vordach, Freisitzdach
Brücke
Treppe
Freistehende Mauer
Stützmauer
Lichtschacht
Partschenwalfmet
Verkehrsschild
Ampel
Verkehrszeichen
Fahrmesser
Parkplatz
Haltestelle
Lampe
Tor, einflügig
Tor, zweiflügig
Schiebe-/Schwenktor
Schranke, Schlagbaum
Hofeinfahrt, Flub/Bach
Wasserspiegel
Hofeinfahrt
Leitplanke doppelt
Leitplanke einf
Zaun, Holz
Zaun, Stahl
Zaun, Grünt
Lärmschutzw.
Hecke
Geländer
Heckland
Tiefbord

LEGENDE – NUTZUNGSARTEN

BB Bitumen, Bet.(Asphalt)
SB Straßenbeton
GP Großpflaster
KP Kleinpflaster
FP Findlingspflaster (Kopfst.)
MP Mosaikpflaster
BP Betonsteinpflaster
VP Verbundpflaster
PB Betonplatten
PG Granitplatten
SP Schiefertafeln
RP Rasenveliegplatten
Rasenstreifen
WW Wiese/Heide
NW Nadelwald
LW Laubwald
MW Mischwald
Belagwechsel
Nutzungsartengrenze
Grünland
Baumschule
Obstgarten, plantage
Parkanlage
Garten
Gebüsch/ Gestrüppfläche
Einzelbusch
Nadelbaum
Laubbaum
Obstbaum
Gehölz
Unland/Ödland
Böschung
Bef.Böschung

LEGENDE – VERSORGUNGS-EINRICHTUNGEN

Straßlgrtmast/Lampe
Einzel Petrolmlampe
Stahlbetonmast
Stahlbeton-/Lampe
Holzmast
A- Mast
Holzmast mit einseit. Betonfuß/Stütze
Holzmast/Lampe
Stahlrohrmast
Holzm.m.beids. Betonfuß
BR Brunnen
Oberflurhydrant
Unterflurhydrant
Schieber, Gas
Schieber, Wasser
Merkzeichen G/W/E
Pumpe
Vertiefkartenstein
Durchleitung
Durchlaß
Schacht, rund
Schacht, eckig
Kabelschacht
Doppelschacht
FH Fernschacht
KG Kiesgrube
Straßeneinlauf, eckig
Straßeneinlauf, rund
Telefonzelle
Fließrichtung

Grundplan hergestellt:		
Anlage		
Blatt-Nr.	1/1	
Lagesystem	RD 83	
Höhensystem	DHHN 92	
Maßstab	1 : 250	
gemessen	06.2007	Noack
gezeichnet	06.2007	Jaurich
geprüft	06.2007	Gutsche

Ingenieurbüro CIB Gutsche GmbH

Grundplan
Höhe mit Grundriss

Kreis Leipzig-Land
Gemarkung: Borna
Straße/Bauwerk: B93/176 BW 29/29a
Station d.SDB
von NK Stat.
bis NK Stat.

Ergänzungen:

Datum	Name

Ingenieurbüro CIB Gutsche GmbH
Liebfrauenstraße 1
04509 Delitzsch
Tel.: 03342/3067-4 Fax.-31

GUSCHI