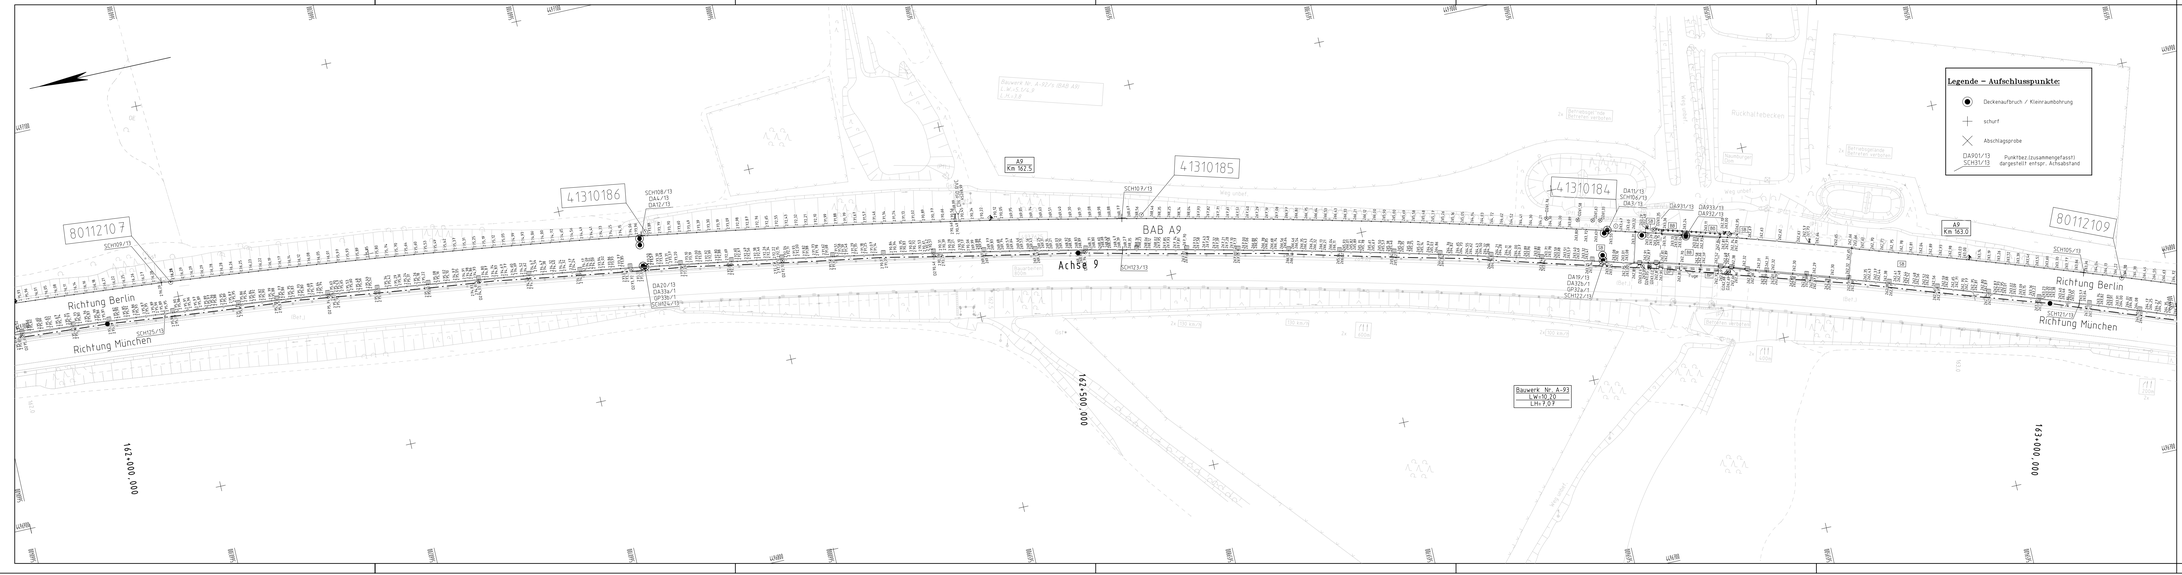

Blattübersicht

LEGENDE – ALLGEMEIN

- TP
- Polygonpunkt
- Höhenfestpunkt
- Grenzmal
- Grenzstein
- Kilometerstein
- Fundament
- Denkmal, Denkstein
- Oberdach, vordach freistehend
- Brücke
- Treppe
- Freistehende Mauer
- Stützmauer
- Lichtschacht
- Parkscheinautomat
- Verkehrsschicht
- Angel
- Verkehrszeichen
- Fahrenmast
- Parkplatz
- Haltestelle
- Tor, einflügig
- Tor, zweiflügig
- Schieber-/Schwingtor
- Schranke, Schlagbaum
- Fließricht, Fließrbach
- Wasserspiegel
- Notrufsäule
- Leitplanke
- Zaun, Holz
- Zaun,Draht
- Geländer
- Rabatte
- Hecke
- Zaun, Stahl
- Hochbord
- Tiefbord

LEGENDE – NUTZUNGSARTEN

- BB Bitumen, Bet.(Asphalt)
- SB Straßenbeton
- GP Großpflaster
- KP Kleinpflaster
- FP Findlingspflaster (Kopfst.)
- MP Mosaikpflaster
- BP Betonsteinpflaster
- VP Verbundpflaster
- FB Betonplatten
- PG Granitplatten
- SD Schotterdecke
- RP Rasenteilenplatten
- Rasenstreifen
- Wiese/Heide
- Nadelwald
- Laubwald
- Mischwald
- Beilagenschicht
- Nutzungsartengrenze
- Grünland
- Baumschule
- Obstgarten, -plantage
- Parkanlage
- Garten
- Gebüsch-/Gehölzgruppe
- Einzelbusch
- Nadelbaum
- Laubbaum
- Obstbaum
- Gehölz
- Unland/Ödland
- Böschung
- bef.Böschung

LEGENDE – VERSORGUNGS-EINRICHTUNGEN

- Stahlgitterwast/Lampe
- Einsatz Pertschenlampe
- Stahlbetonmast
- Stahlbetonm./Lampe
- Holzmast
- Holzmast mit einsatz Betonfuß/Stütze
- Holzmast/Lampe
- Stahlrohrmast
- Holzm.k.beob. Betonfuß
- Brunnen
- Oberflurhydrant
- Unterflurhydrant
- Schacht, rund
- Schacht, eckig
- Gully
- Schieber, Wasser
- Fäkalienglocke
- Kläranlage
- Pumpe
- Trinkwasser
- Abwasser
- Entwässerung
- Durchlaufleitung
- Hochwasser
- E-Oberleitung
- E-Erdkabel
- Straßenbeleucht.
- Gasordleitung
- Antennenkabel
- Telef./Erdkabel
- Telefonbeleitg.
- Kabel-TELEKOM
- Bittschuldleitung
- Heizleitung
- Menschen
- Durchfall
- Verteiler-Fernspr.
- Verteiler-Elek.
- Abflußrinne
- Telefonzelle
- Fließrichtung

Ingenieurbüro CIB Gutsche GmbH

DIPL.-INGENIEUR A. GUTSCHE
D-12425 BAUTZEN
TEL./FAX: 0359/5041-65/-38

BERATENDER INGENIEUR
LIEGLSTETTE-HERRMANN-STRASSE 4
E-MAIL: INFO@CIB-GUTSCHE.DE

CAD - GRAPHISCHE DV
INGENIEURVERMESSUNG
BAU-DIENSTLEISTUNGEN

BAB 9 - Fahrbahnerneuerung Rifa Berlin km 162,0 - 163,0

Lage-/Höhenplan

Maßstab 1 : 1000

Landkreis Burgenlandkreis	Lagebezug LS150	gemessen	06.13/Noack,H.
Gemeinde	Höhenbezug HS160	CAD-Bearb.	06.13/Seidel,W.
Ortsteil	Blatt/von 3/4	Prüfender	Gutsche, A.
Auftragsnr. 008_S_13	ergänzt	Prüfdatum	28.06.2013

GARBO