


Ansicht BW OA Großdehsa über die S115 Bahn-Km 16,0 von Süd

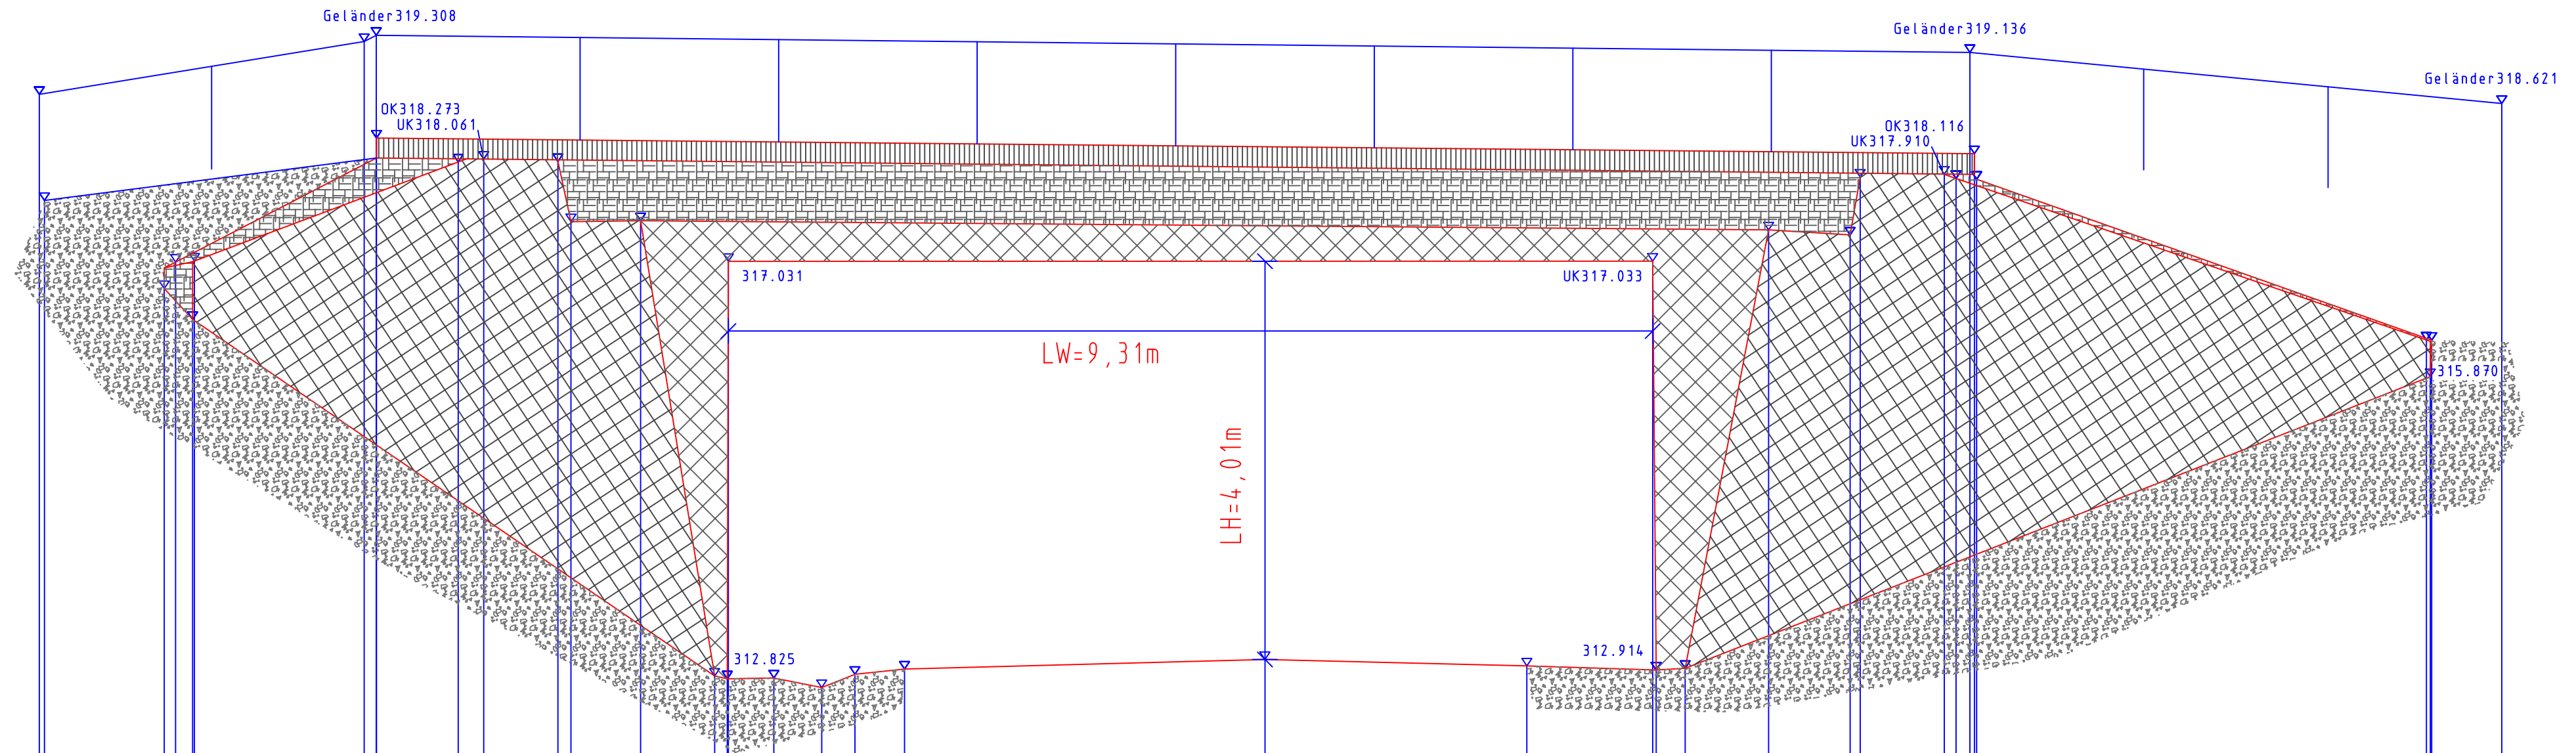

M = 1:50/50
DHHN92 312.00

Brückenkopf	-3.396 318.713	-0.124 318.266	0.824 318.032	1.080 318.061	1.828 318.037	2.661 317.440	3.497 312.853	3.524 317.031	4.003 312.833	4.485 312.737	4.820 312.870	5.319 312.923	8.950 313.020	11.588 312.955	12.855 312.932	13.183 312.931	14.024 317.348	14.845 317.887	15.793 317.910	16.051 318.136	16.068 318.136	16.118 317.858	20.649 316.238	20.688 315.870	20.702 316.238	21.408 318.621	
Gelände	-3.344 317.645	-2.137 316.757	-1.852 316.646	-0.006 318.299	1.959 317.431	2.661 317.440	3.497 312.853	3.524 317.031	4.003 312.833	4.485 312.737	4.820 312.870	5.319 312.923	8.950 313.020	11.588 312.955	12.855 312.932	13.183 312.931	14.024 317.348	14.845 317.887	15.793 317.910	16.051 318.136	16.068 318.136	16.118 317.858	20.649 316.238	20.688 315.870	20.702 316.238	21.408 318.621	
Station				0+000																							

Grundplan hergestellt:	Ingenieurbüro CIB Gutsche GmbH	Ergänzungen:
Anlage	BW Ansicht	<i>Datum</i>
Blatt-Nr.	über die S115 Km16,0 Süd	<i>Name</i>
Lagesystem	Landkreis : Görlitz	
Höhensystem	Gemarkung : Oelsa	
Maßstab	S 115 - Ausbau Radweg	Ingenieurbüro CIB Gutsche GmbH
gemessen	Löbau - Kleindehsa	Liselotte-Herrmann-Str.4
gezeichnet	von: Kreuzung mit K 8678 in Kleindehsa	02625 Bautzen
geprüft	bis: Kreuzung B6 in Löbau	Tel.:03591/3067-40/FAX:-38