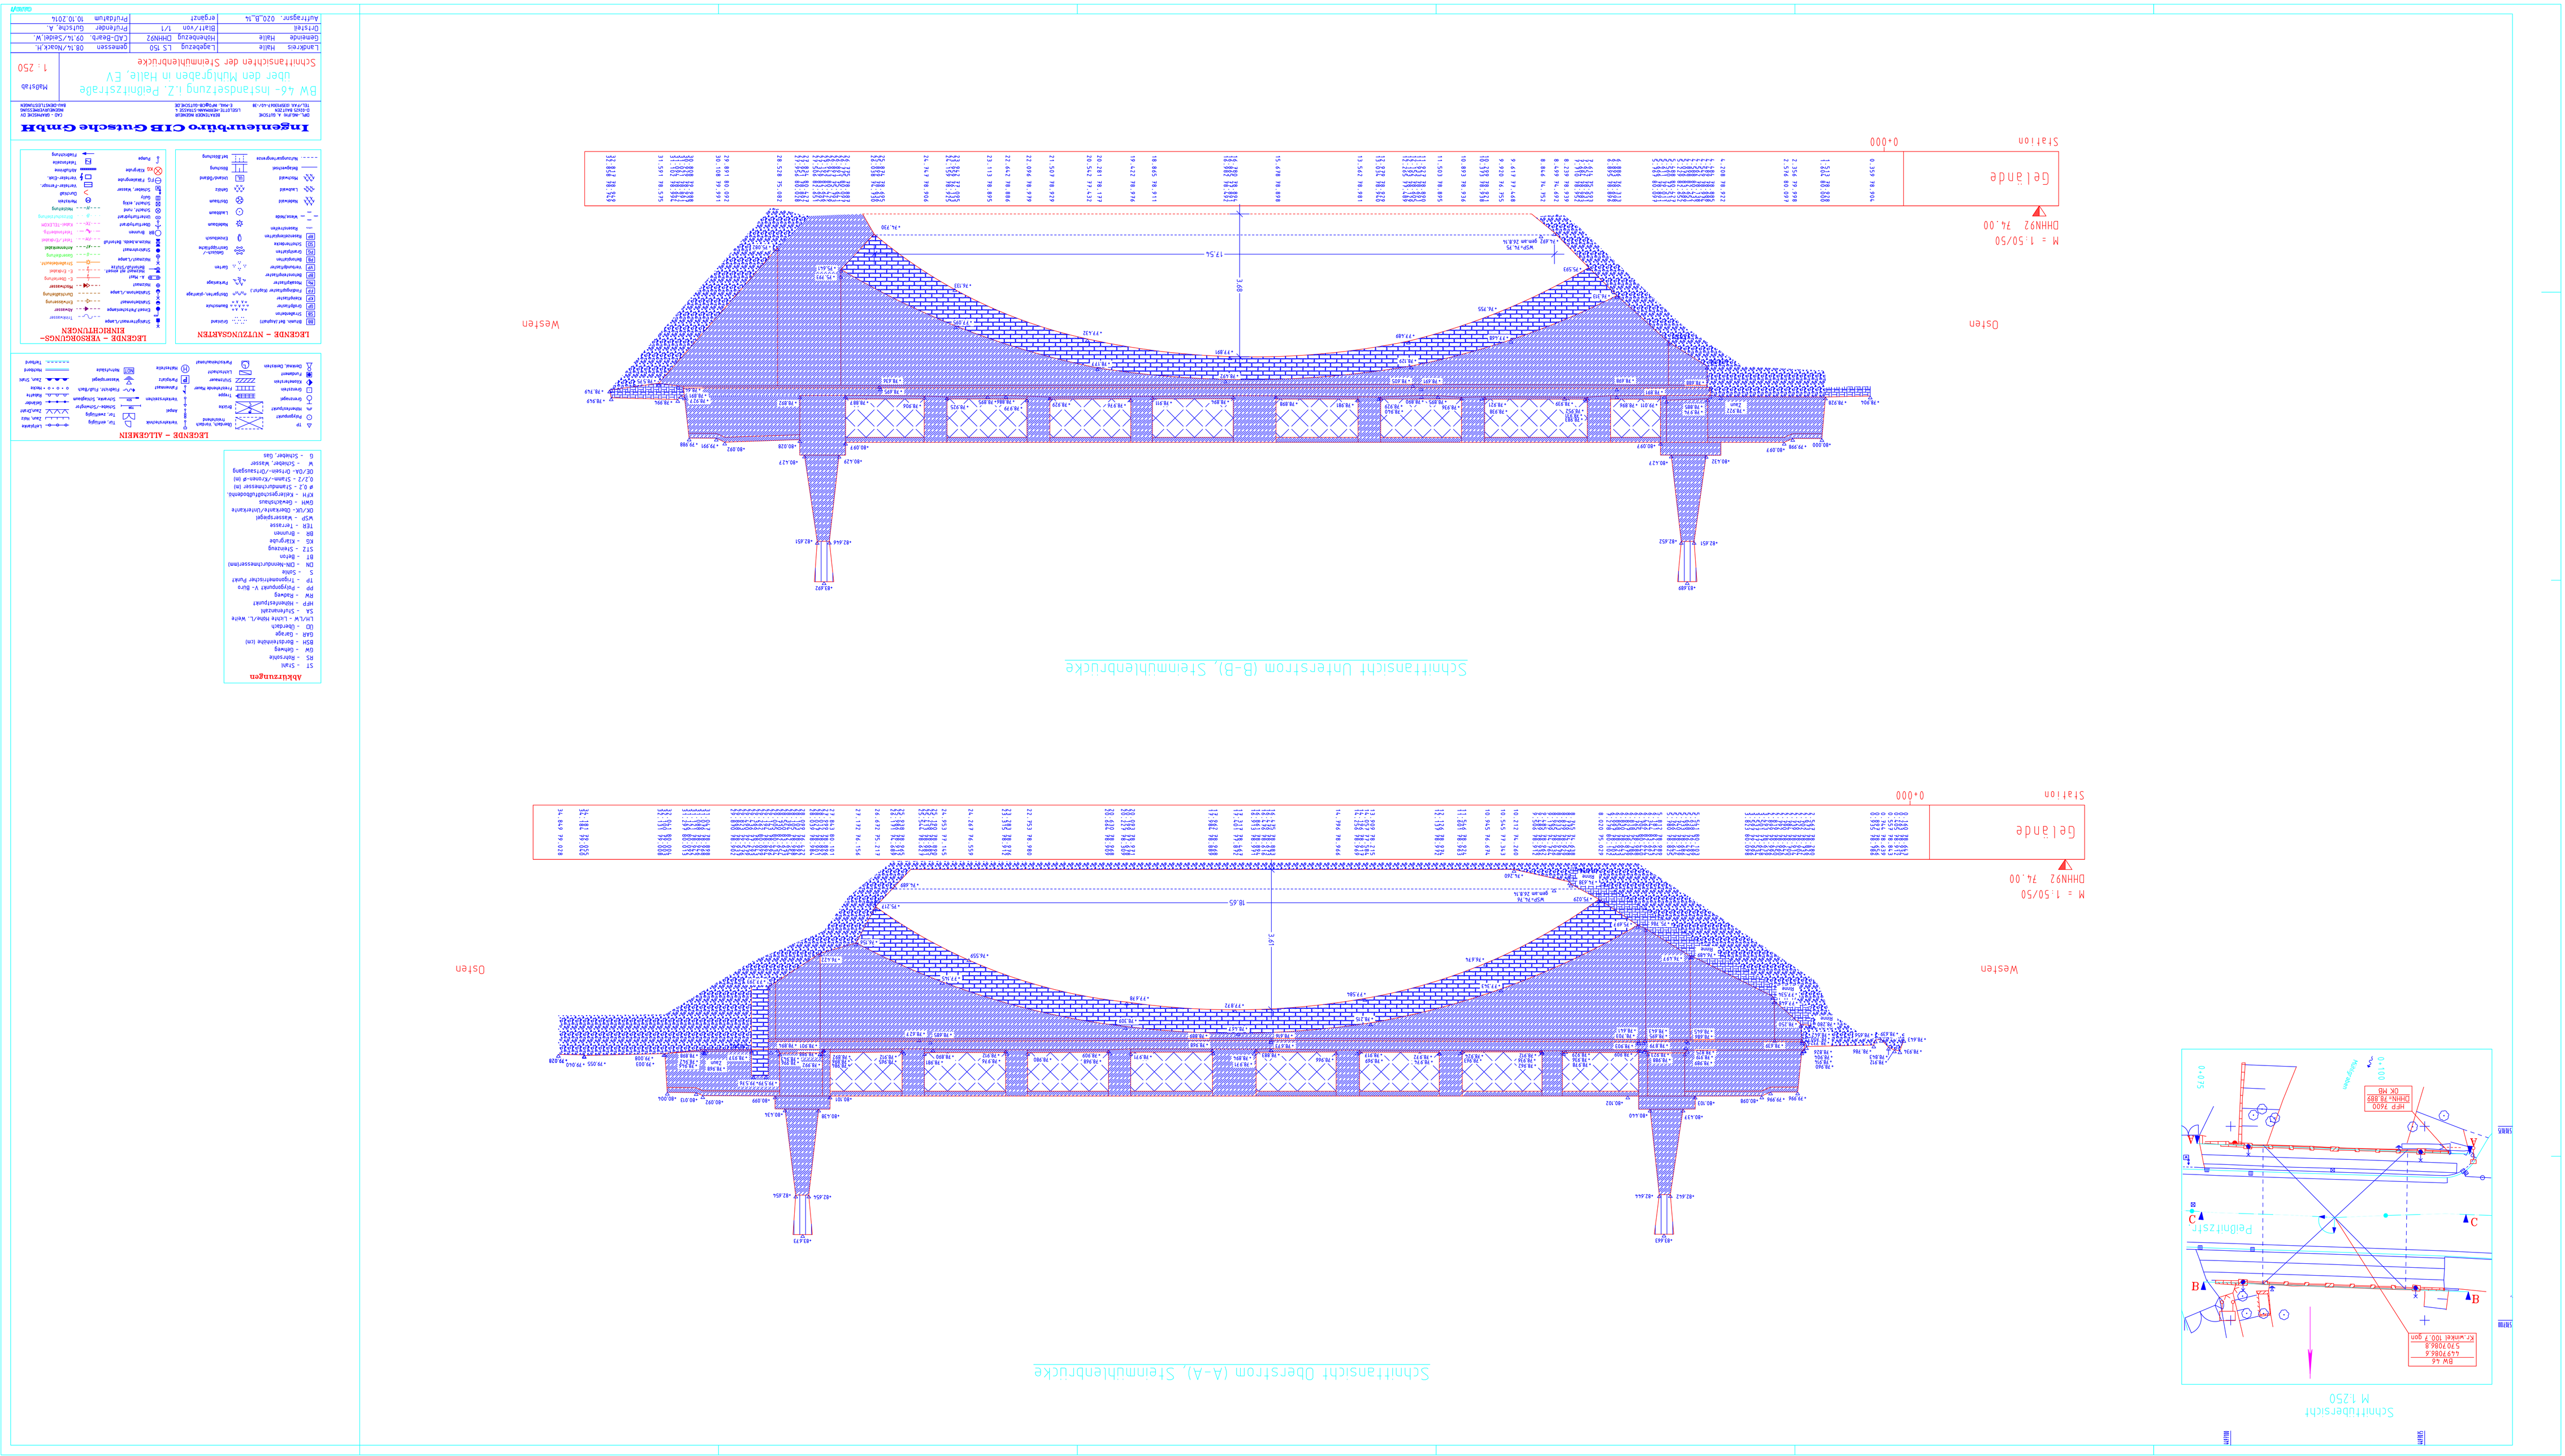
Ingenieurbüro CIB Gutsche GmbH
BW 46- Instandsetzung i.Z. Peißnitzstraße über den Mühlgraben in Halle, EV
Schnittansichten der Steinmühlenbrücke
Schnittansicht Unterstrom (B-B), Steinmühlenbrücke
Schnittansicht Oberstrom (A-A), Steinmühlenbrücke
Schnittübersicht M 1:250
Peißnitzstr.
Westen
Osten
Gelände
Station
0.000
M = 1:50/50
DHHN92 74.00
Abkürzungen
LEGENDE – ALLGEMEIN
LEGENDE – VERSORGUNGS-EINRICHTUNGEN
LEGENDE – NUTZUNGSARTEN