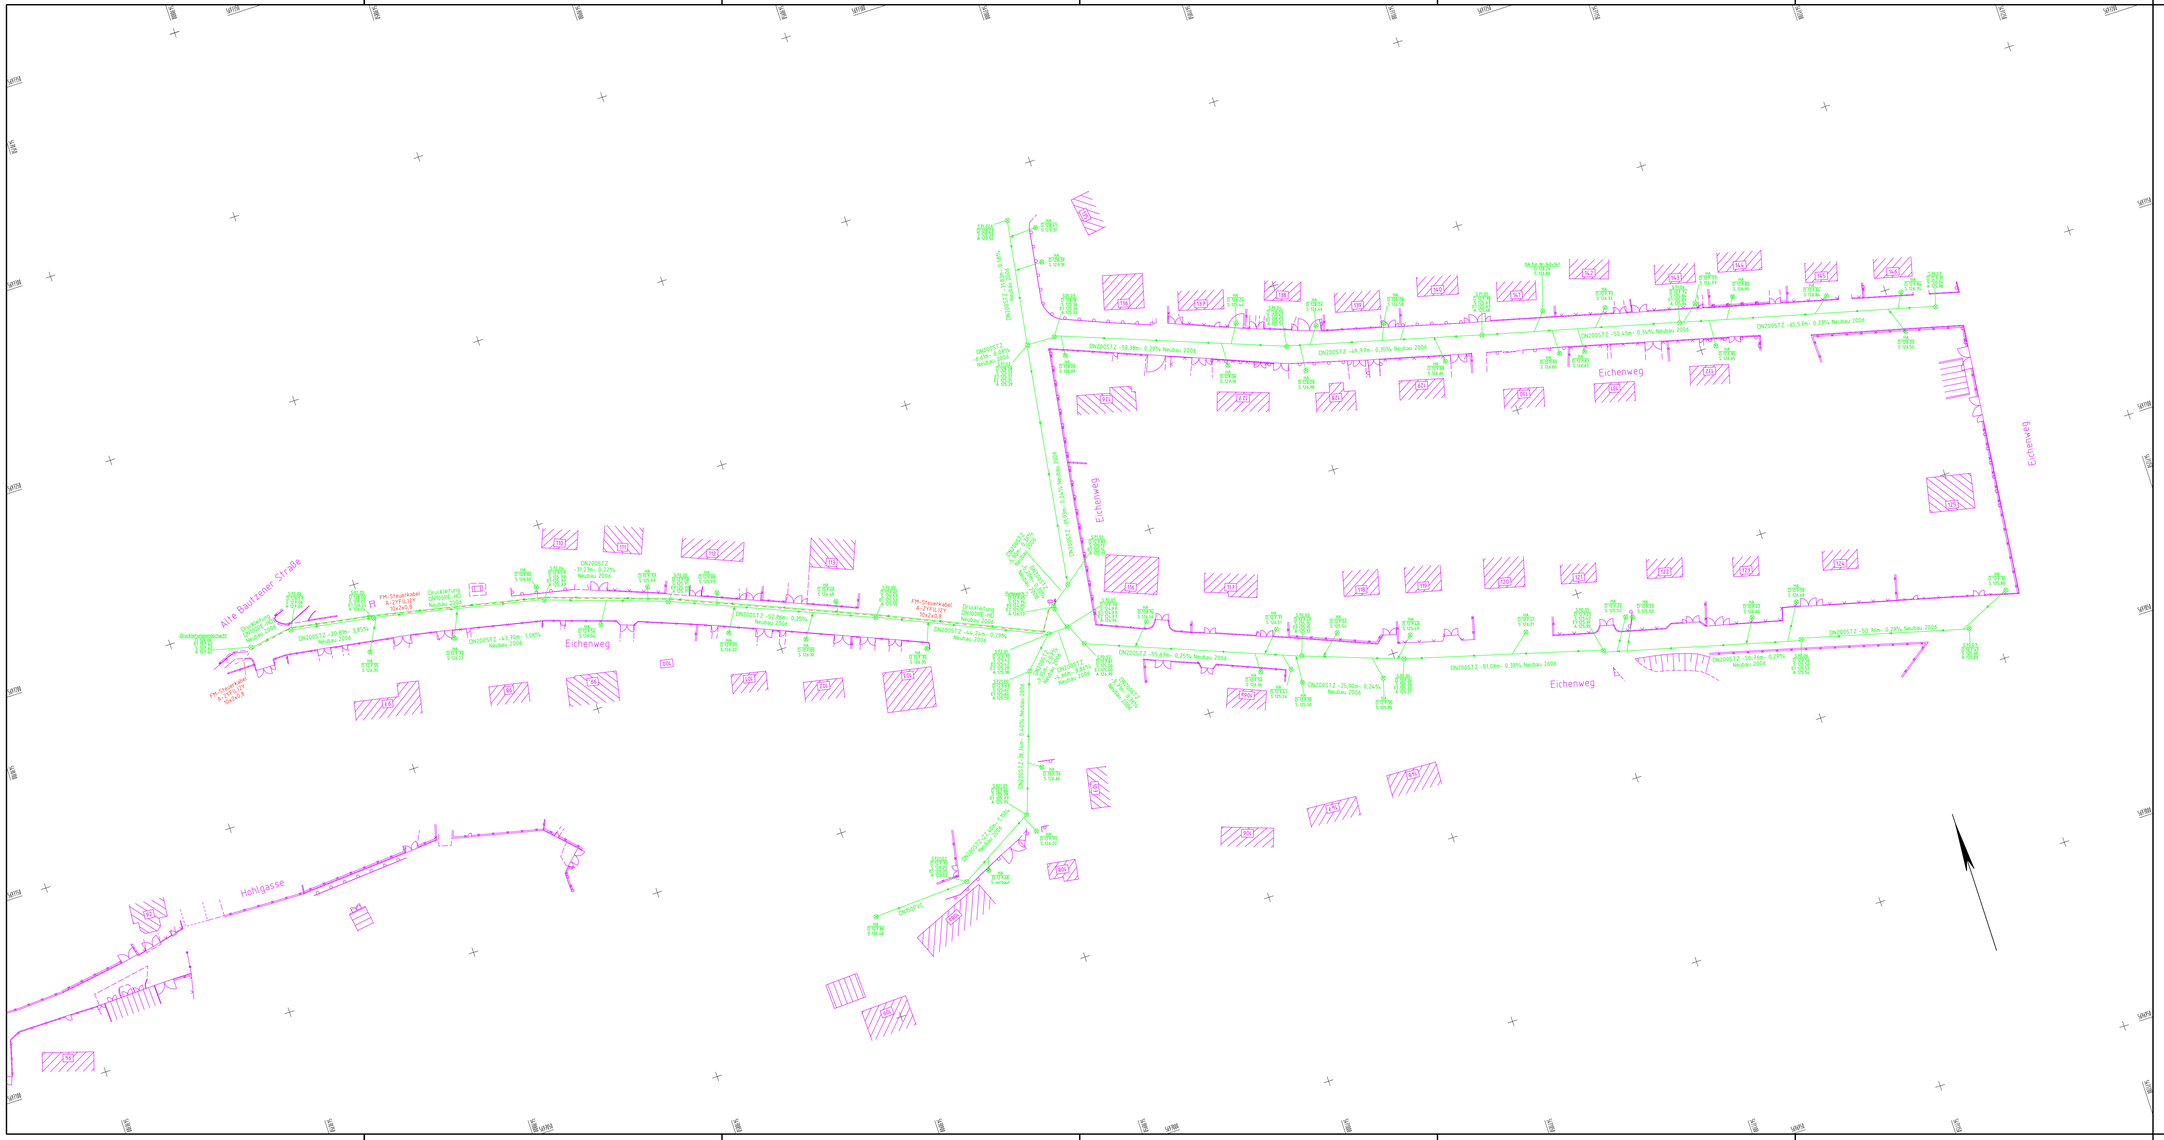
Alte Bautzener Straße
Eichenweg
Hohlgasse
DN200STZ -50,38m- 0,29% Neubau 2006
DN200STZ -49,97m- 0,35% Neubau 2006
DN200STZ -50,45m- 0,36% Neubau 2006
DN200STZ -65,57m- 0,23% Neubau 2006
DN200STZ -55,67m- 0,25% Neubau 2006
DN200STZ -51,08m- 0,33% Neubau 2006
DN200STZ -50,76m- 0,29% Neubau 2006
DN200STZ -25,90m- 0,24% Neubau 2006
DN200STZ -52,86m- 0,35%
DN200STZ -43,70m- 1,08%
DN200STZ -20,80m- 1,85%
DN200STZ -15,23m- 0,22% Neubau 2006
DN200STZ -14,42m- 0,45% Neubau 2006
DN200STZ -14,24m- 0,20% Neubau 2006
DN200STZ -8,86m- 0,56% Neubau 2006
DN200STZ -36,5m- 0,55% Neubau 2006
DN200STZ -17,5m- 1,00% Neubau 2006
DN200STZ -14,5m- 0,55% Neubau 2006
DN200STZ -14,5m- 0,55% Neubau 2006
DN200STZ -14,5m- 0,55