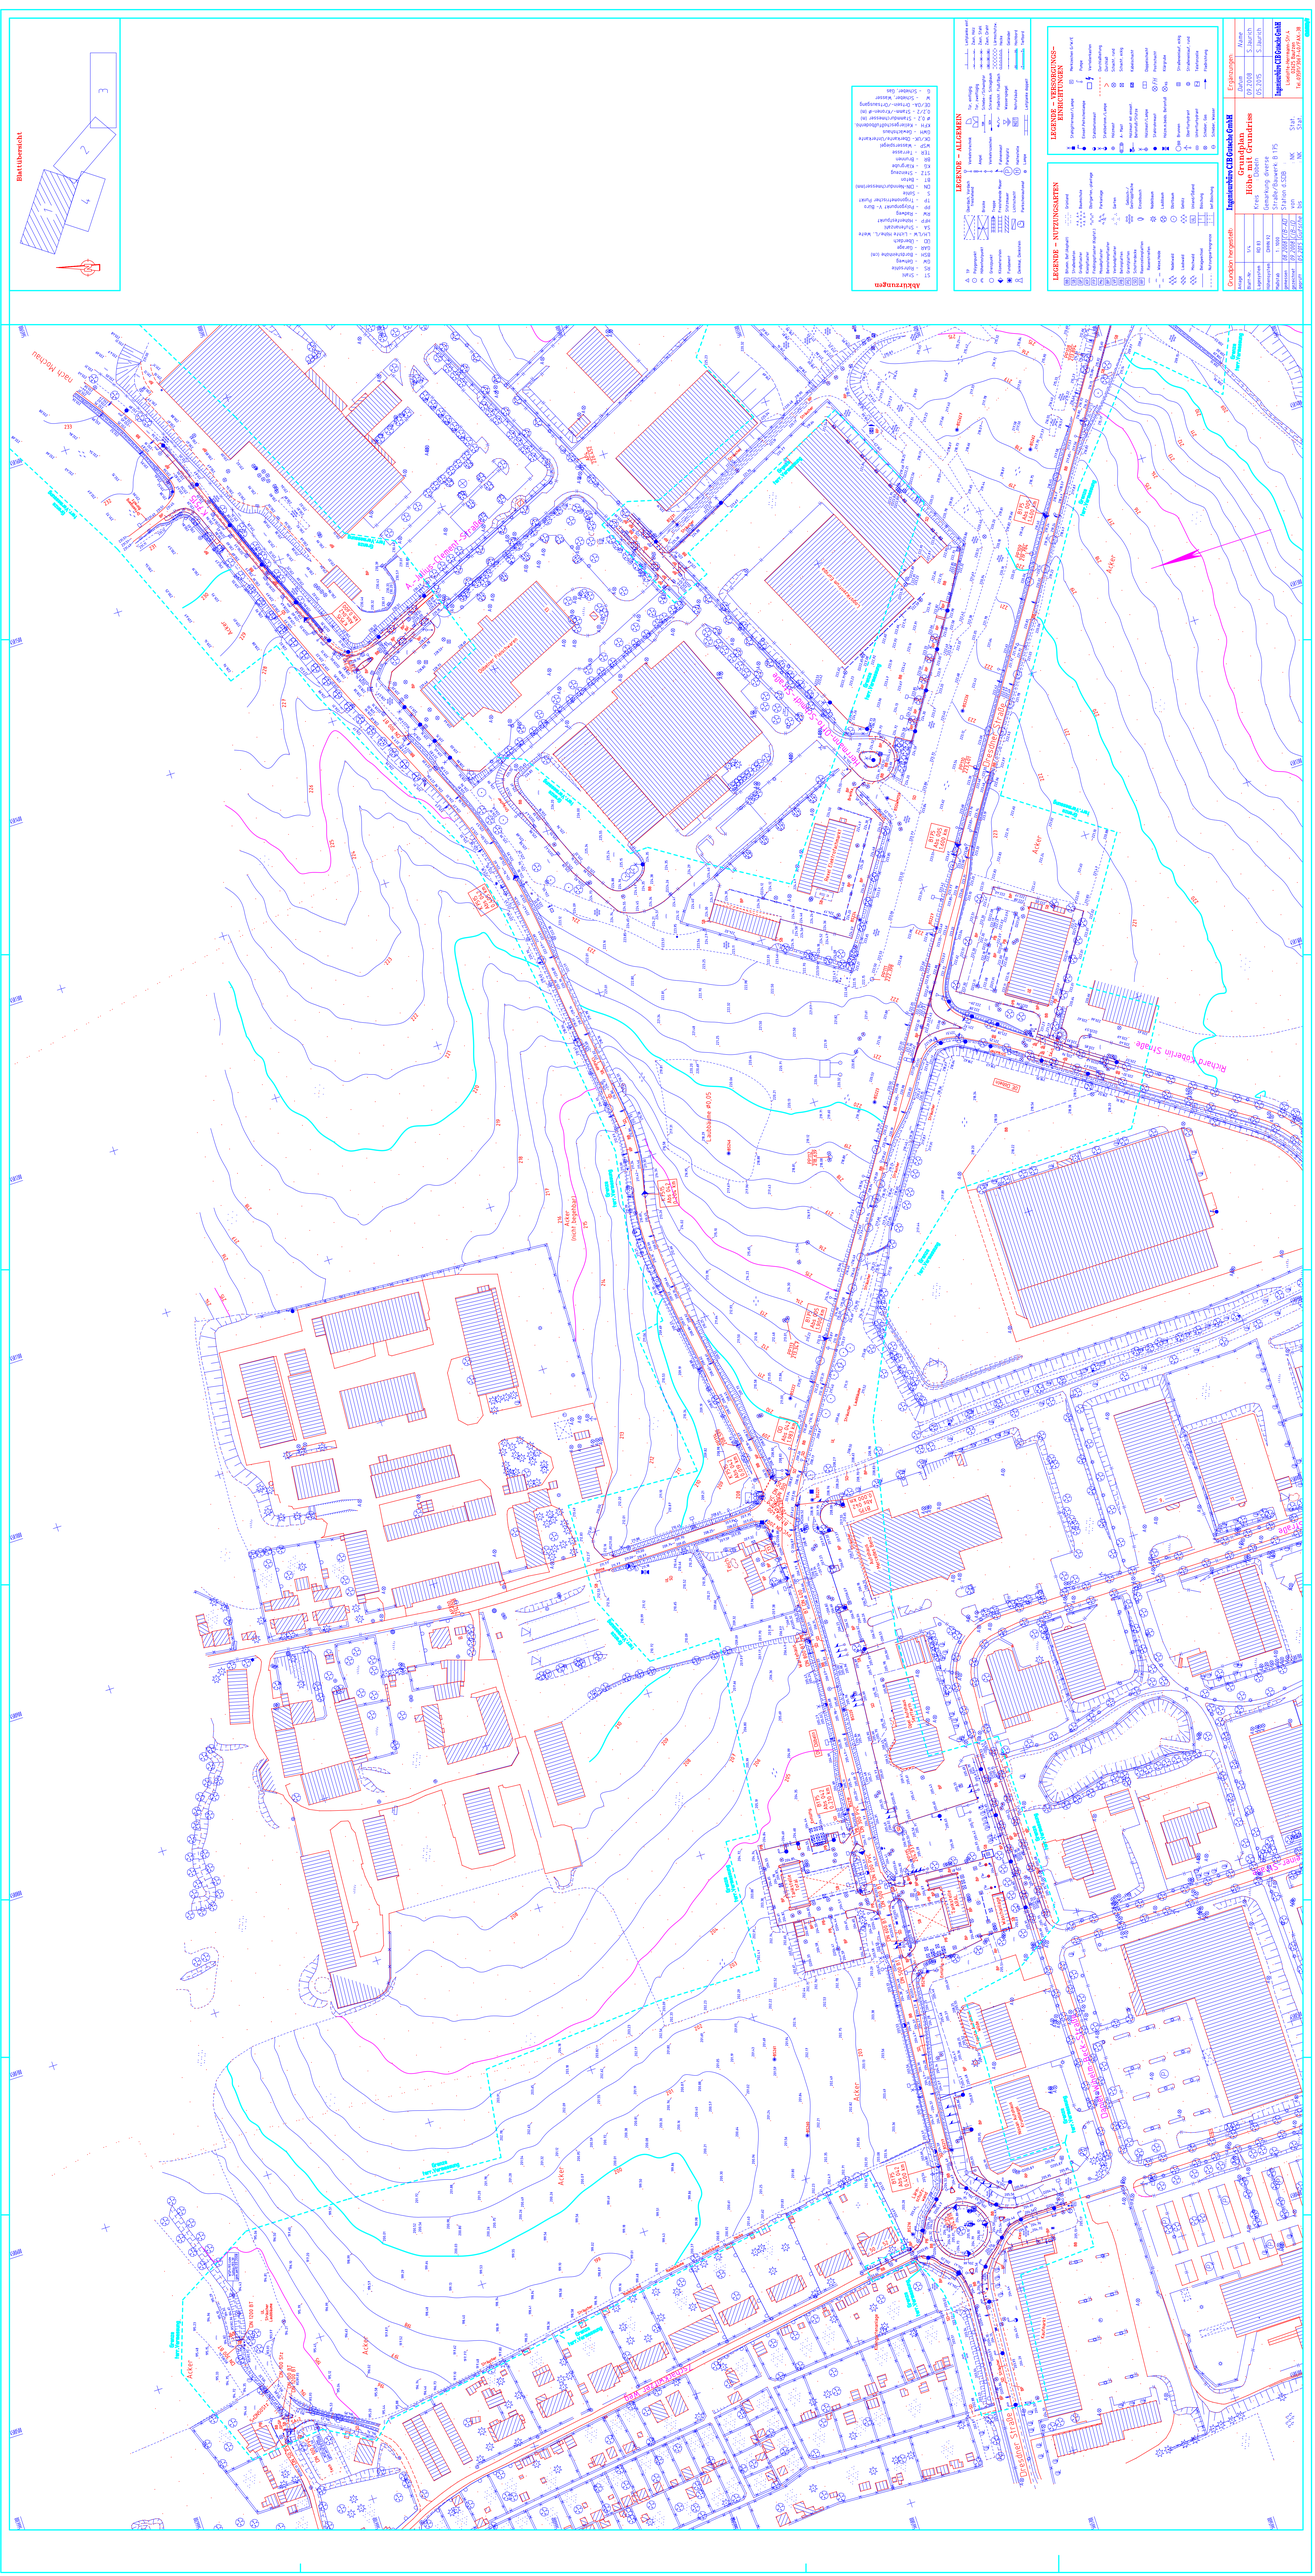
Blattübersicht
1
2
3
4
Richard-Oberlin-Straße
Grundplan
Höhe mit Grundriss
Abkürzungen
Legende – Allgemein
Legende – Versorgungs-leitungen
Legende – Nutzungsarten